




RÉSIDENCE DE 16 LOGEMENTS A HUEZ

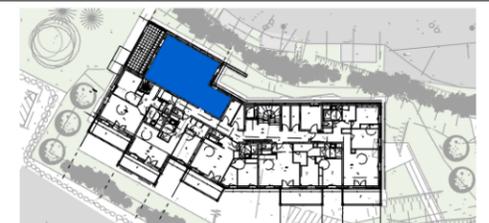


APPARTEMENT : 106 NIVEAU : R+1 TYPE :T4



| Intérieur | | Surface habitable | |
|-----------------|--------------|----------------------|--|
| Entrée | 4,49 | m ² | |
| Séjour cuisine | 28,49 | m ² | |
| Chambre 1 + Pl. | 12,52 | m ² | |
| Chambre 2 + Pl. | 8,95 | m ² | |
| Cabine | 3,79 | m ² | |
| S.D.B | 4,35 | m ² | |
| Dgt | 1,29 | m ² | |
| Wc | 1,34 | m ² | |
| TOTAL | 65,22 | m² | |


| Extérieur | | Surface habitable | |
|-----------|-------|-------------------|--|
| Balcon | 18,11 | m ² | |

*La surface des placards est incluse dans celle des pièces

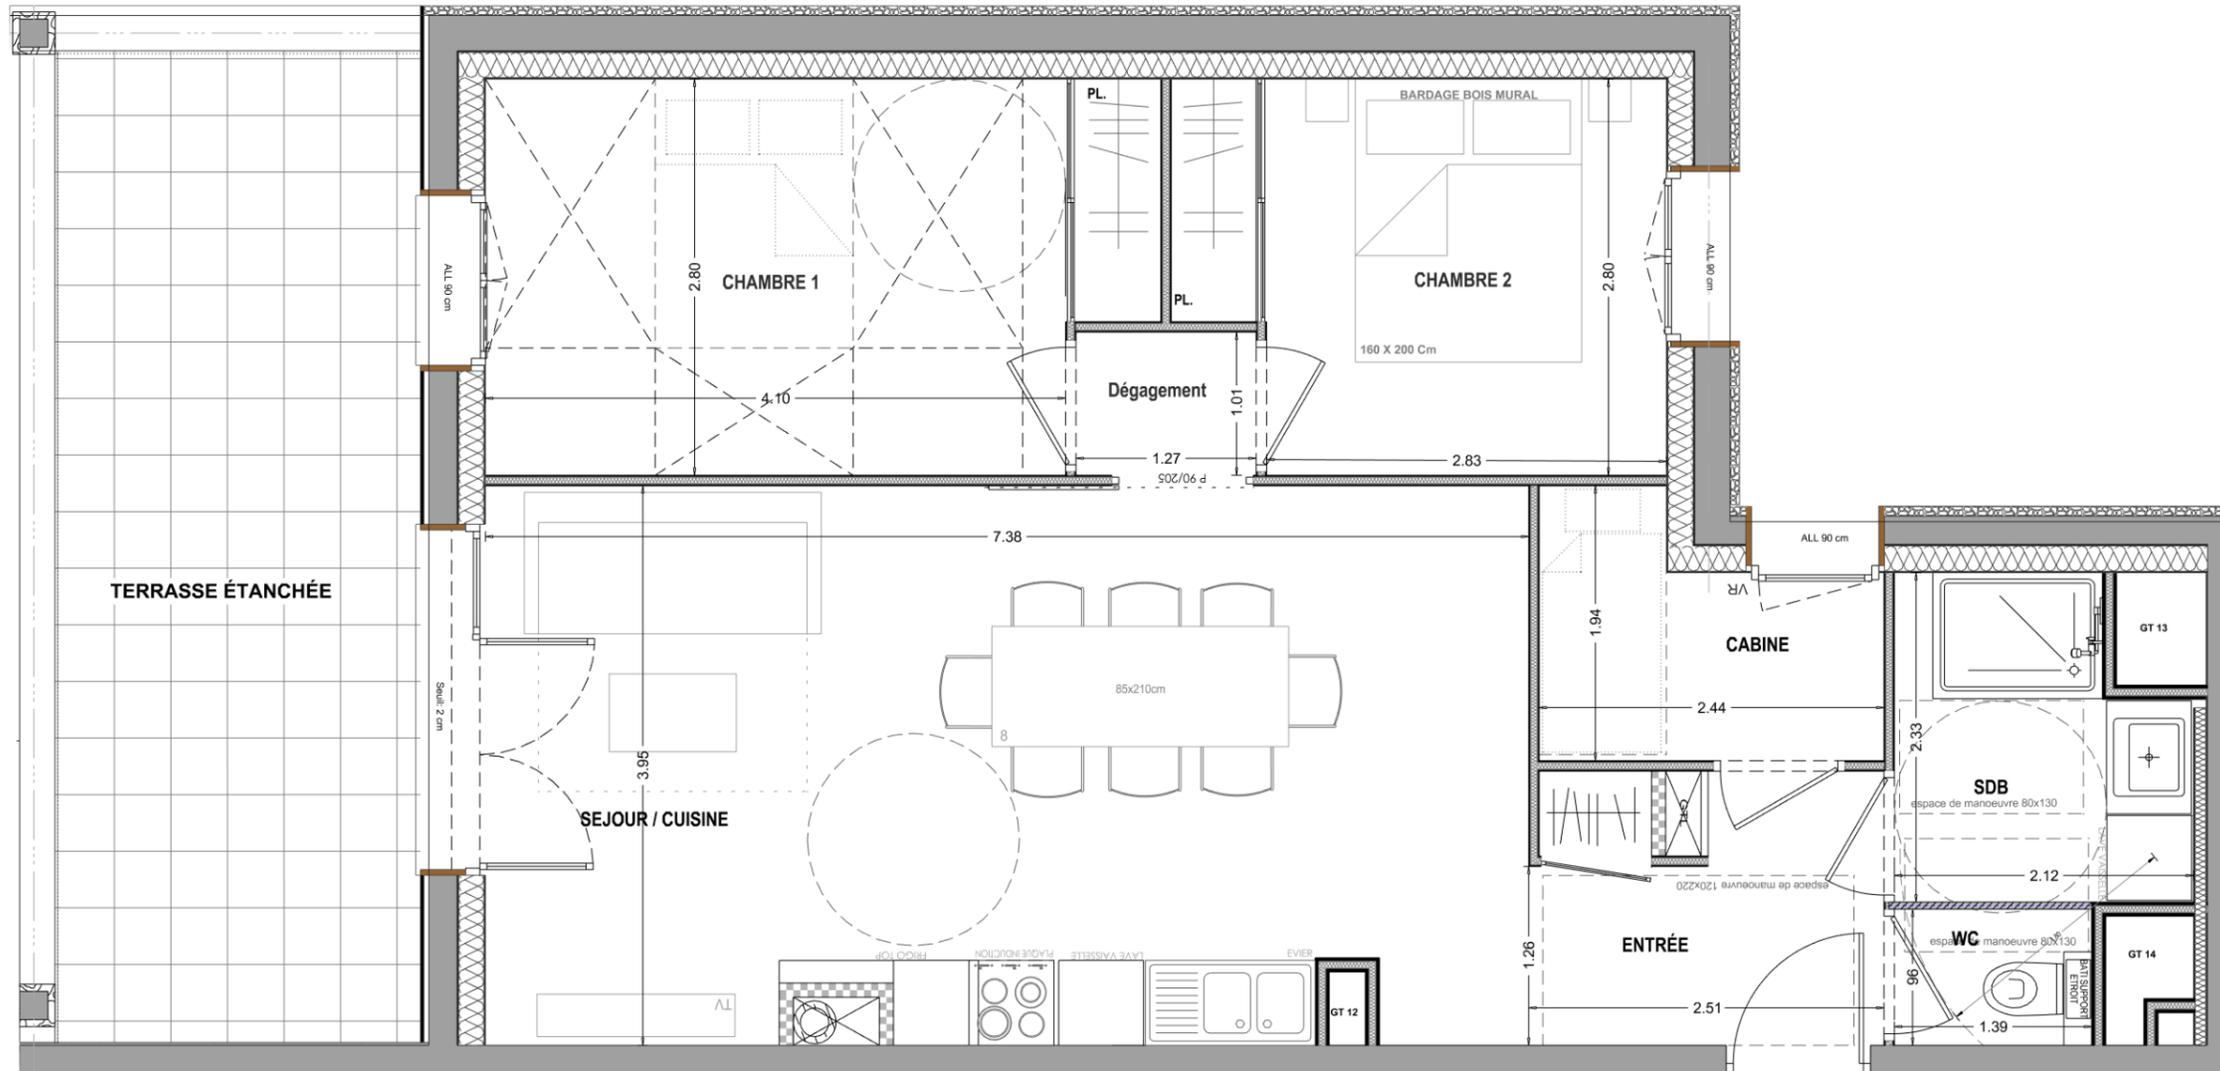

LÉGENDE

- PF : Porte-fenêtre
- F : Fenêtre
- FT : Fenêtre de toit
- PL : Placard
- ☑ : Tableau électrique
- ▬ : Revêtement bois
- ▨ : Faux-plafond ou soffite
- : Faïence
- ☰ : Sèche-serviettes
- LV. : Empl. lave-vaisselle
- CU. : Empl. cuisson
- F : Empl. réfrigérateur

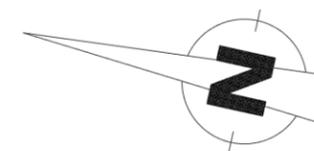

Nota : Plans non contractuels
- Documents susceptibles de subir des modifications de dimensions et d'équipements en fonction des contraintes techniques de constructions.
- Les cotes, les surfaces ainsi que la position des éléments techniques sont donnés sous réserve des impératifs de construction et des tolérances d'exécution.
- Les retombées, poutres, soffites, faux plafonds et canalisations ne sont pas tous représentés sur le plan de vente et figurent au documents techniques.